



**STATION RITZ**  
VEREIN BESUCHERZENTRUM  
NIEDERWALD

Der **Verein Besucherzentrum Niederwald** bietet

## **Gestaltungs-Räume**

in der **Station Ritz** in Niederwald (VS)


Die Station Ritz verfügt über einen hellen, offenen, ca. 40 m<sup>2</sup> grossen Aufenthaltsraum, eine vollausgestattete Küche, Toiletten und Garderoben, ein der Persönlichkeit Cäsar Ritz gewidmetes Museum sowie eine Wechselausstellung. Die Station Ritz befindet sich im historischen Bahnhofsgebäude in Niederwald, verfügt daher über Anschluss an den öffentlichen Verkehr. Zudem stehen in unmittelbarer Nähe Parkplätze zur Verfügung. Die Gestaltungs-Räume eignen sich idealerweise als

- Bistro oder Café,
- Eventlokal z.B. für kulturelle Veranstaltungen,
- kreatives Atelier,
- Working Space,
- oder..?

Was auch immer deine Idee sein mag: Wir sind offen und freuen uns auf deine Vorschläge.

Haben wir dein Interesse geweckt? Dann melde dich mit einem kurzen Beschrieb deines Konzepts per Mail an [verein@stationritz.ch](mailto:verein@stationritz.ch). Bei Fragen bitte bei Monika Holzegger, Vereinspräsidentin, unter Tel. 079 829 08 84 melden.



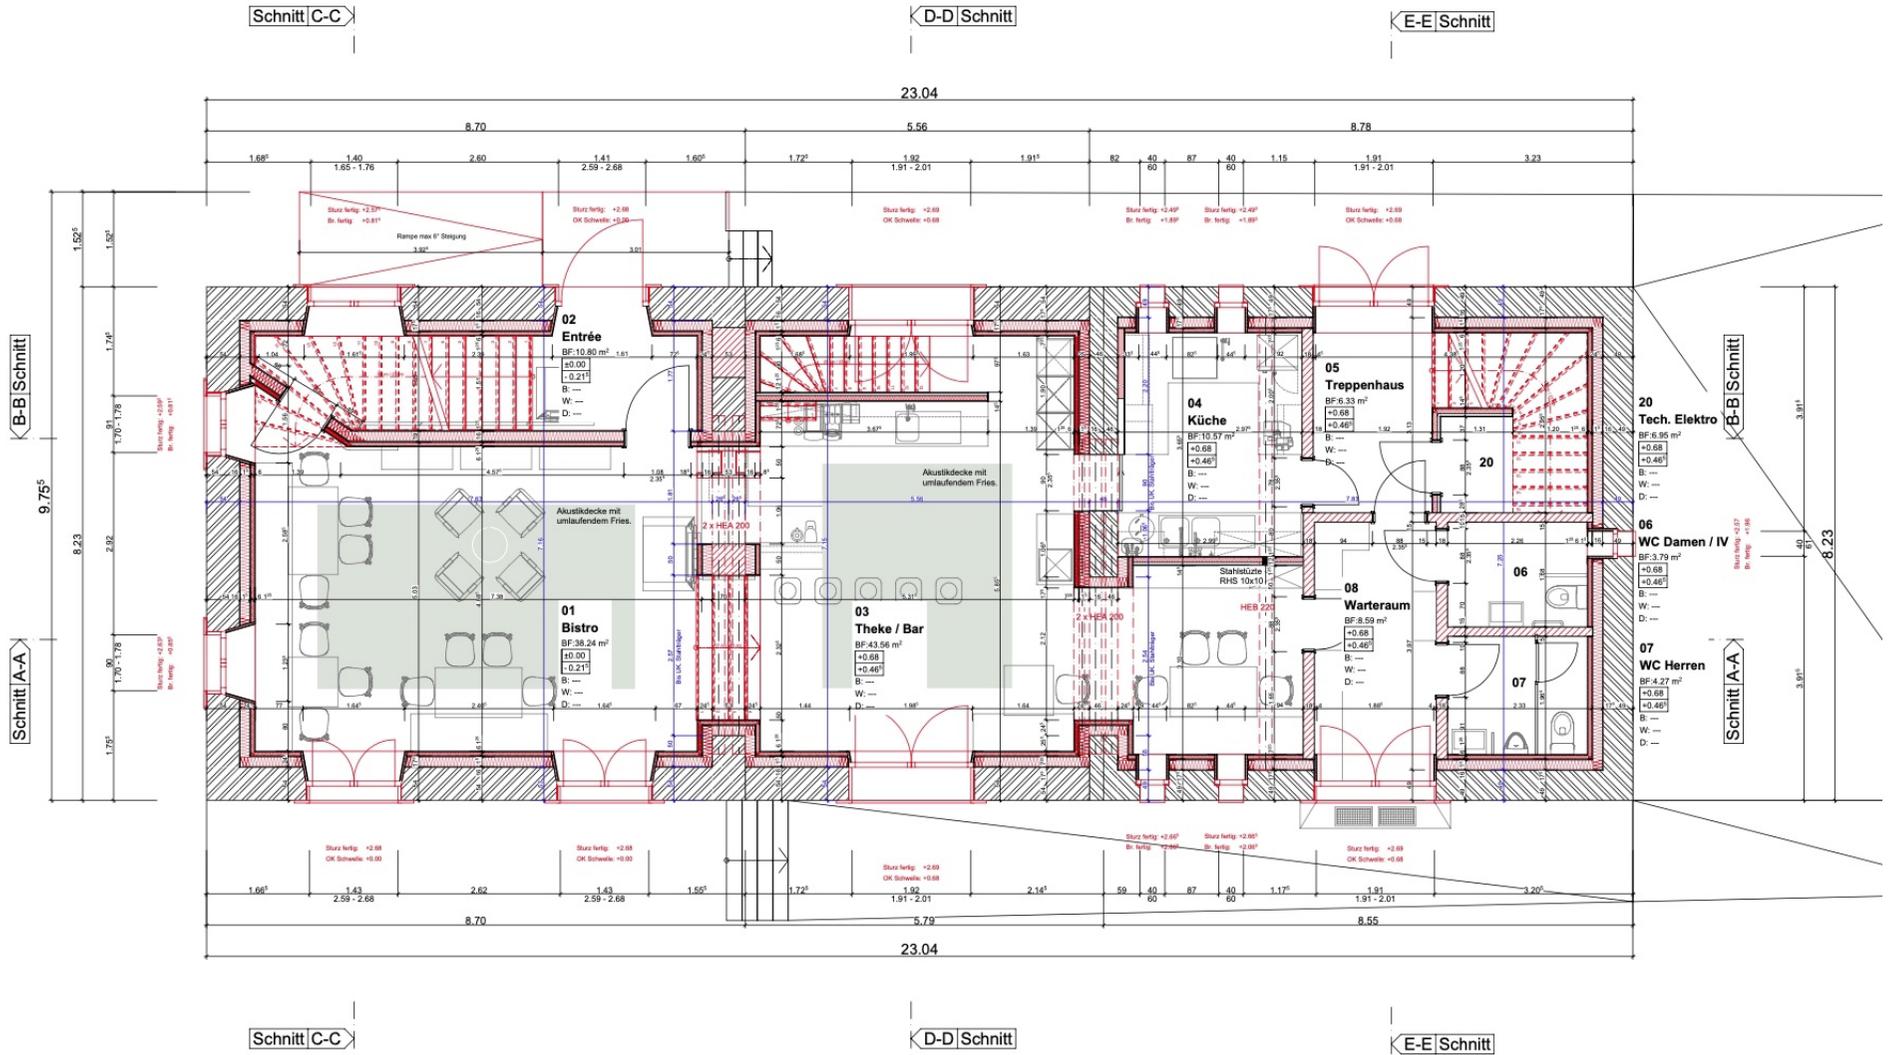

**Grundriss Erdgeschoss MST. 1.50**